


**RZUT DACHU WIELOPOŁACIOWEGO NAD BUDYNKIEM D
NAD POMIĘSZCZENIAMI MIESZKALNYMI STAN OBECNY
UŁŁAD ELEMENTÓW KONSTRUKCYJNYCH SKALA 1: 100**

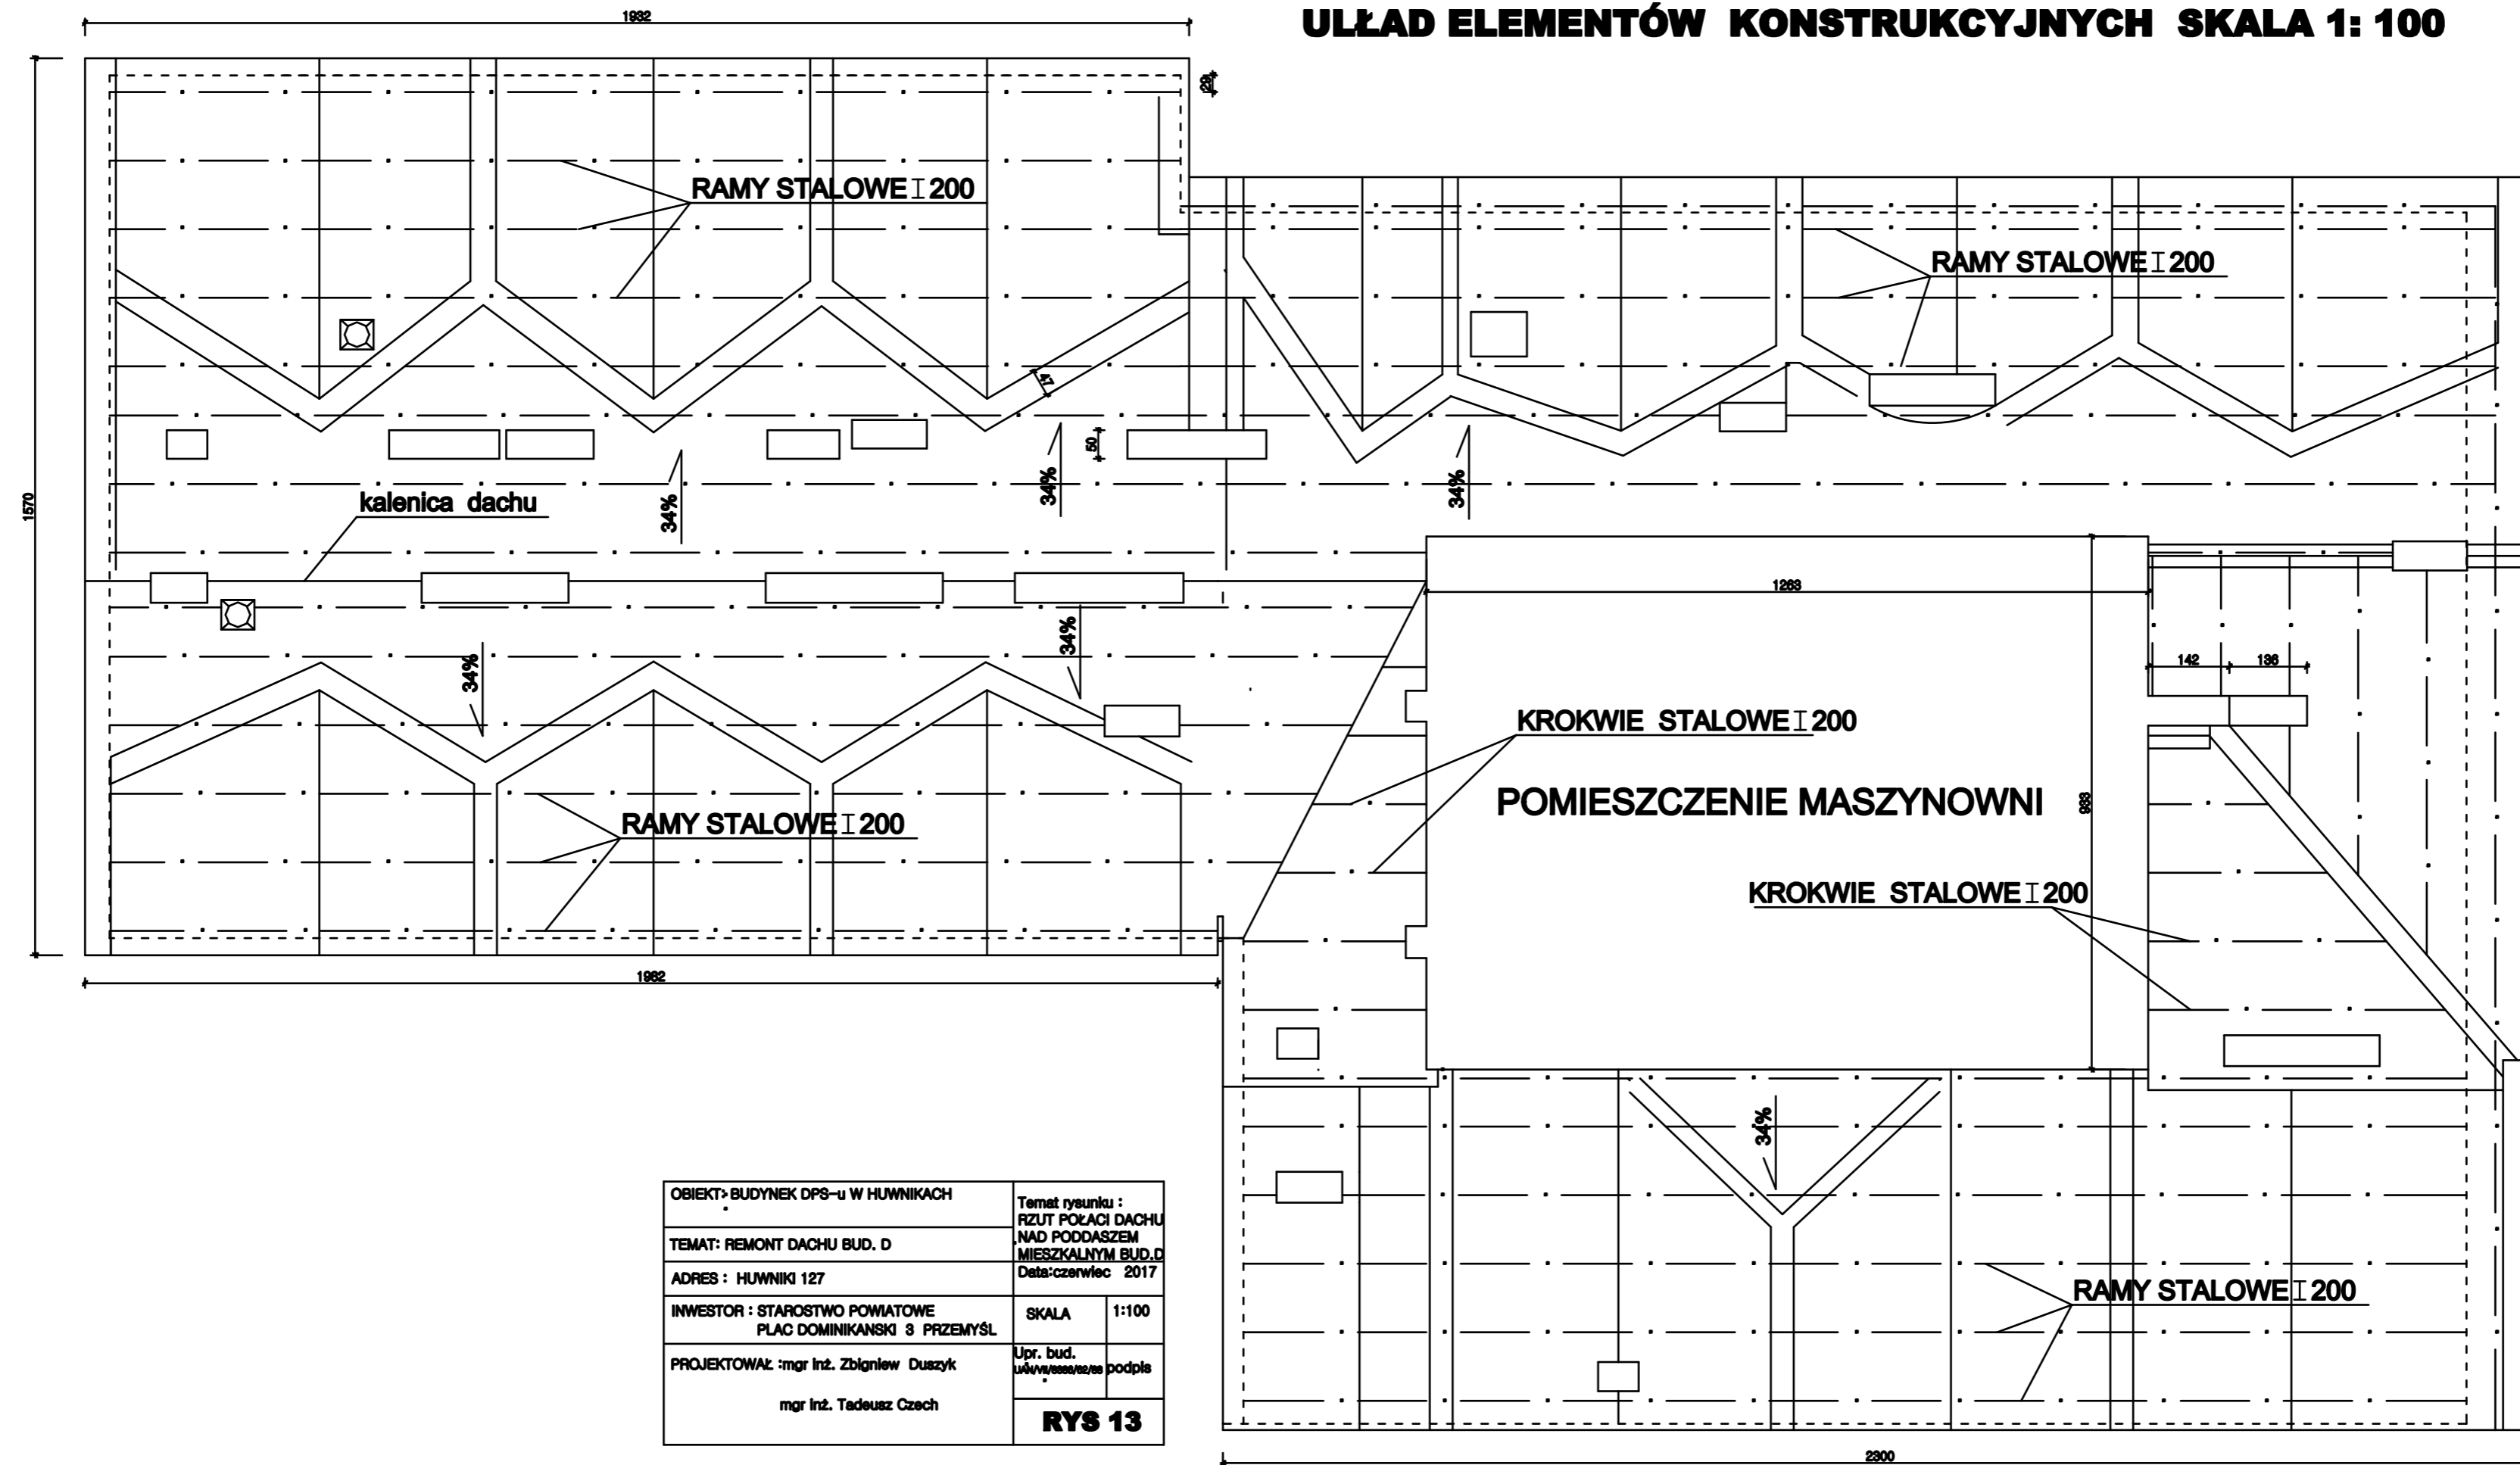

OBIEKT: BUDYNEK DPS-u W HUWNIKACH	Temat rysunku : RZUT POŁACI DACHU NAD PODDASZEM MIESZKALNYM BUD.D	
TEMAT: REMONT DACHU BUD. D	Data: czerwiec 2017	
ADRES : HUWNIKI 127	SKALA	1:100
INWESTOR : STAROSTWO POWIATOWE PLAC DOMINIKANSKI 3 PRZEMYSŁ	Upr. bud. uww/ess/aw/podpie	
PROJEKTOWAŁ : mgr inż. Zbigniew Duszyk mgr inż. Tadeusz Czech	RYS 13	