



RZUT DACHU NAD BUDYNKIEM D NAD MASZYNOWNIĄ WIND SKALA 1: 100

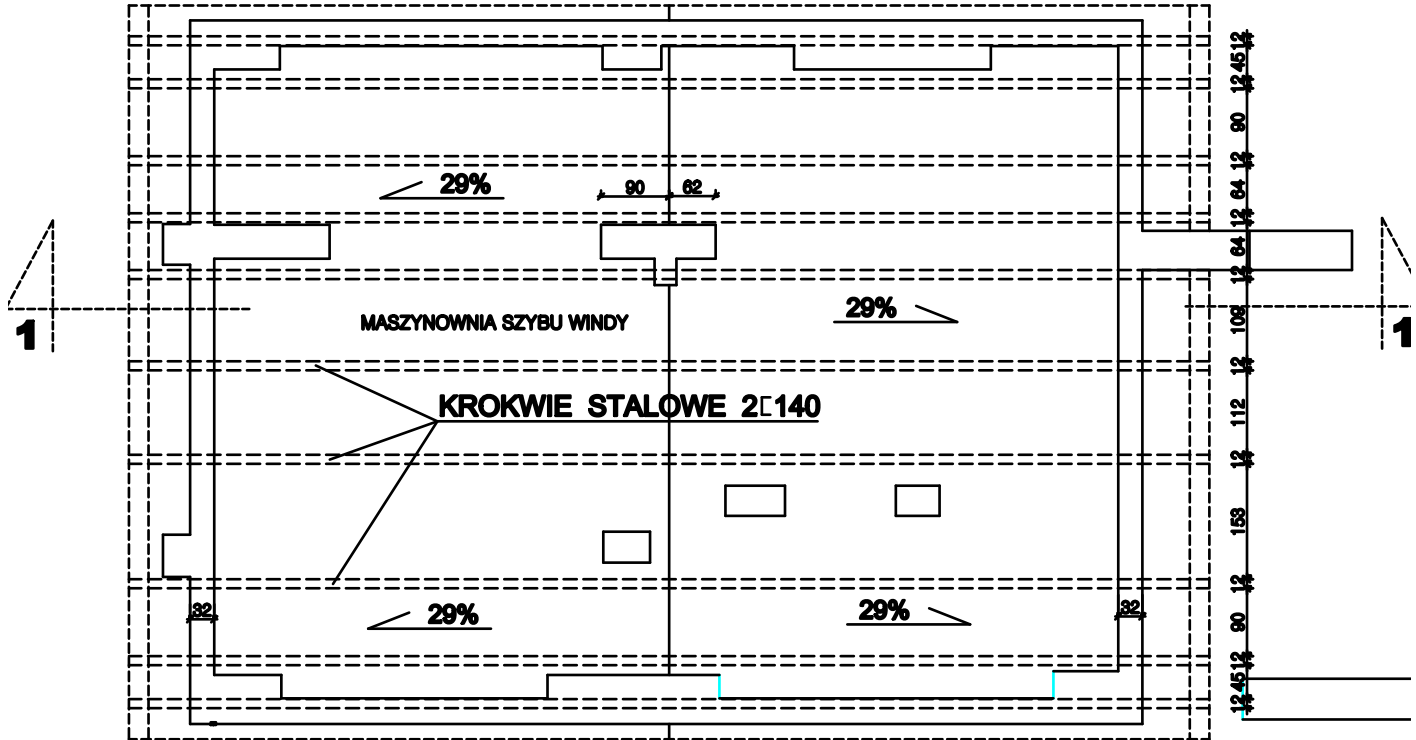

PRZEKRÓJ 1-1 DACHU NAD MASZYNOWNIĄ STAN OBECNY BUDYNEK D SKALA 1:100

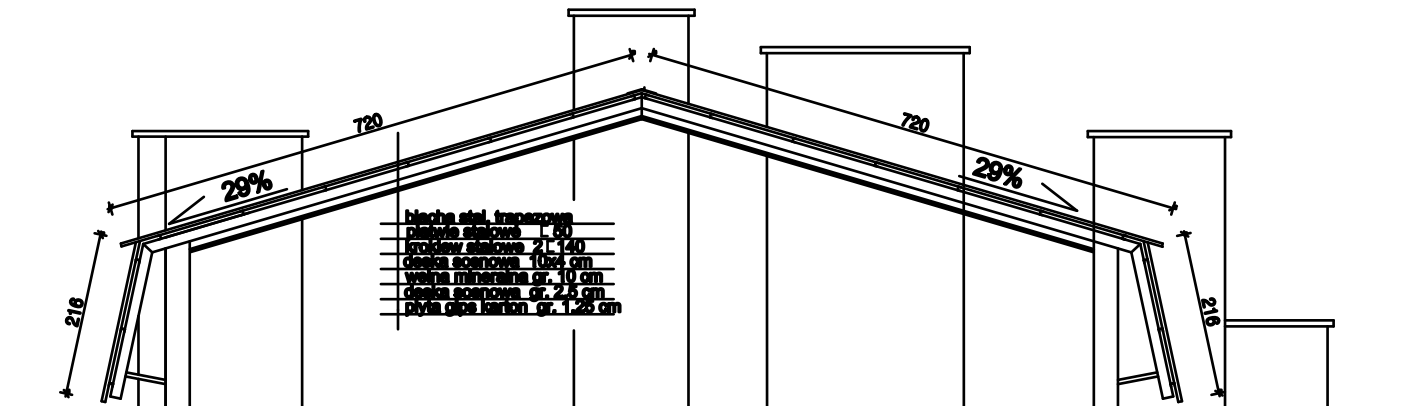

OBIEKT: BUDYNEK DPS-u W HUWNIKACH		Temat rysunku : RZUT POŁĄCZI DACHU NAD MASZYNOWNIĄ BUD. D	
TEMAT: REMONT DACHU BUD. D		Data: czerwiec 2017	
ADRES : HUWNIKI 127		SKALA	1:100
INWESTOR : STAROSTWO POWIATOWE PLAC DOMINIKANSKI 3 PRZEMYSŁ		Upr. bud. www.12345/12/13 podpis	
PROJEKTOWAŁ : mgr inż. Zbigniew Duszyk mgr inż. Tadeusz Czech		RYS 8	