


# UKŁAD ELEMENTÓW KONSTRUKCYJNYCH - KROKWI NA PŁATWIACH STALOWYCH POŁACI DACHU NAD BUDYNKIEM A STAN PROJEKTOWANY SKALA 1 : 100

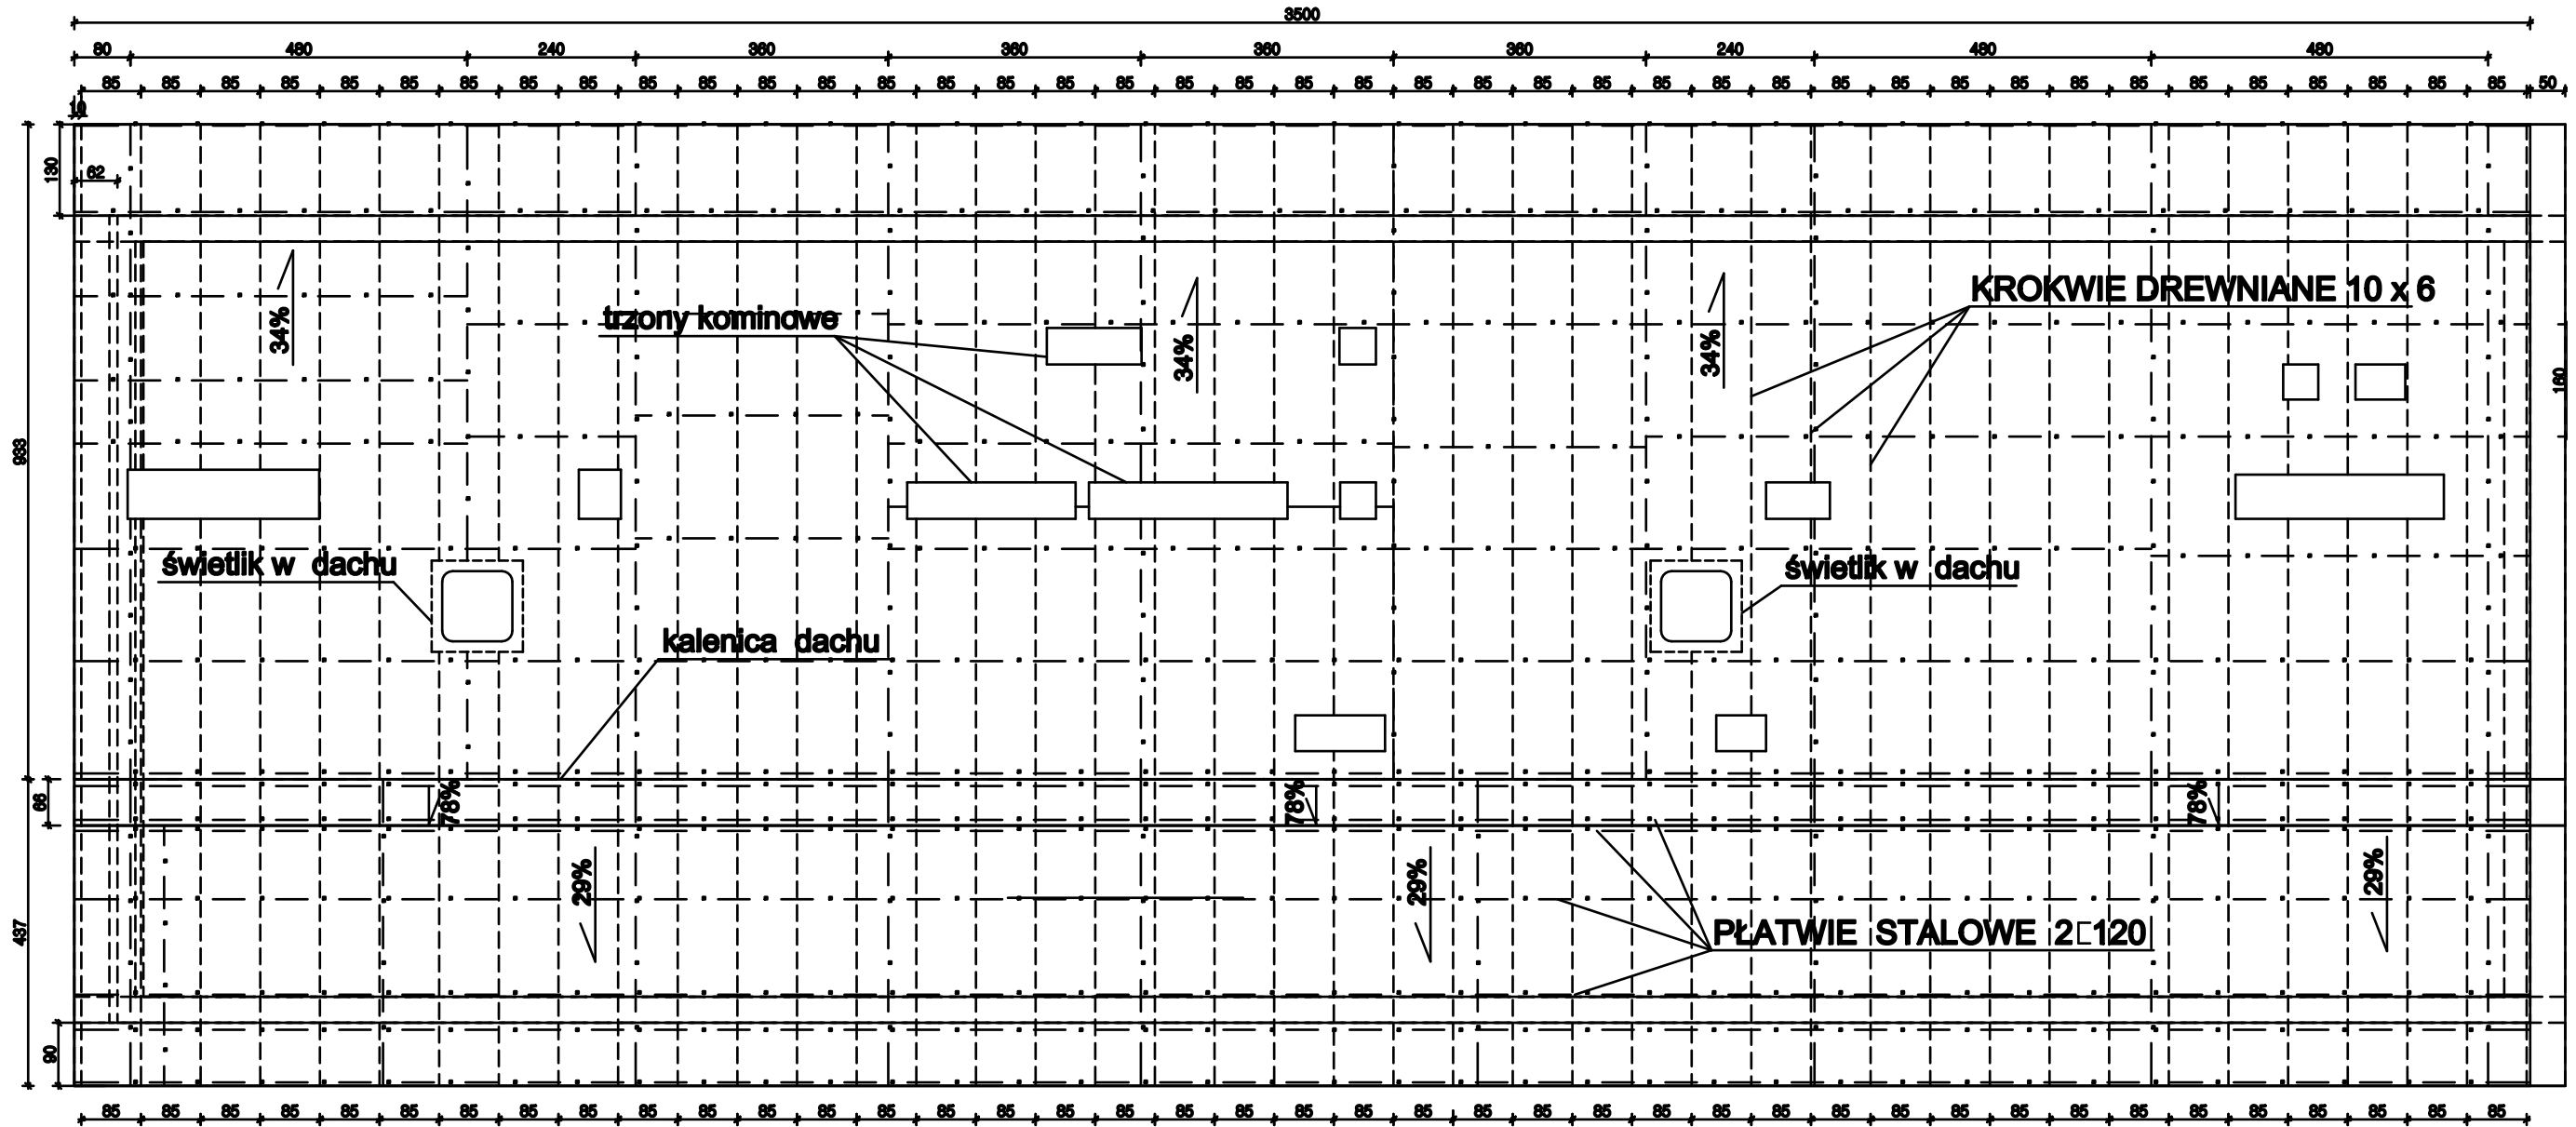

OBIEKT: BUDYNEK DPS-u W HUWNIKACH	Temat rysunku : RZUT POŁACI DACHU ELEM. KONSTRUKCJI BUDYNEK A	
TEMAT: REMONT DACHU BUD. A PROJEKT	Data: czerwiec 2017	
ADRES : HUWNIKI 127	SKALA	1:100
INWESTOR : STAROSTWO POWIATOWE PLAC DOMINIKANSKI 3 PRZEMYSŁ	Upr. bud. ukw/vv/ees/rsz/rs	
PROJEKTOWAŁ : mgr inż. Zbigniew Duszyk	<b>RYS 6</b>	
mgr inż. Tadeusz Czech		