


**RZUT POŁACI DACHU NAD BUDYNKIEM D
DACH WIELOPOŁACIOWY NAD POMIESZCZENIOAMI MIESZKALNYMI
SKALA 1: 100**

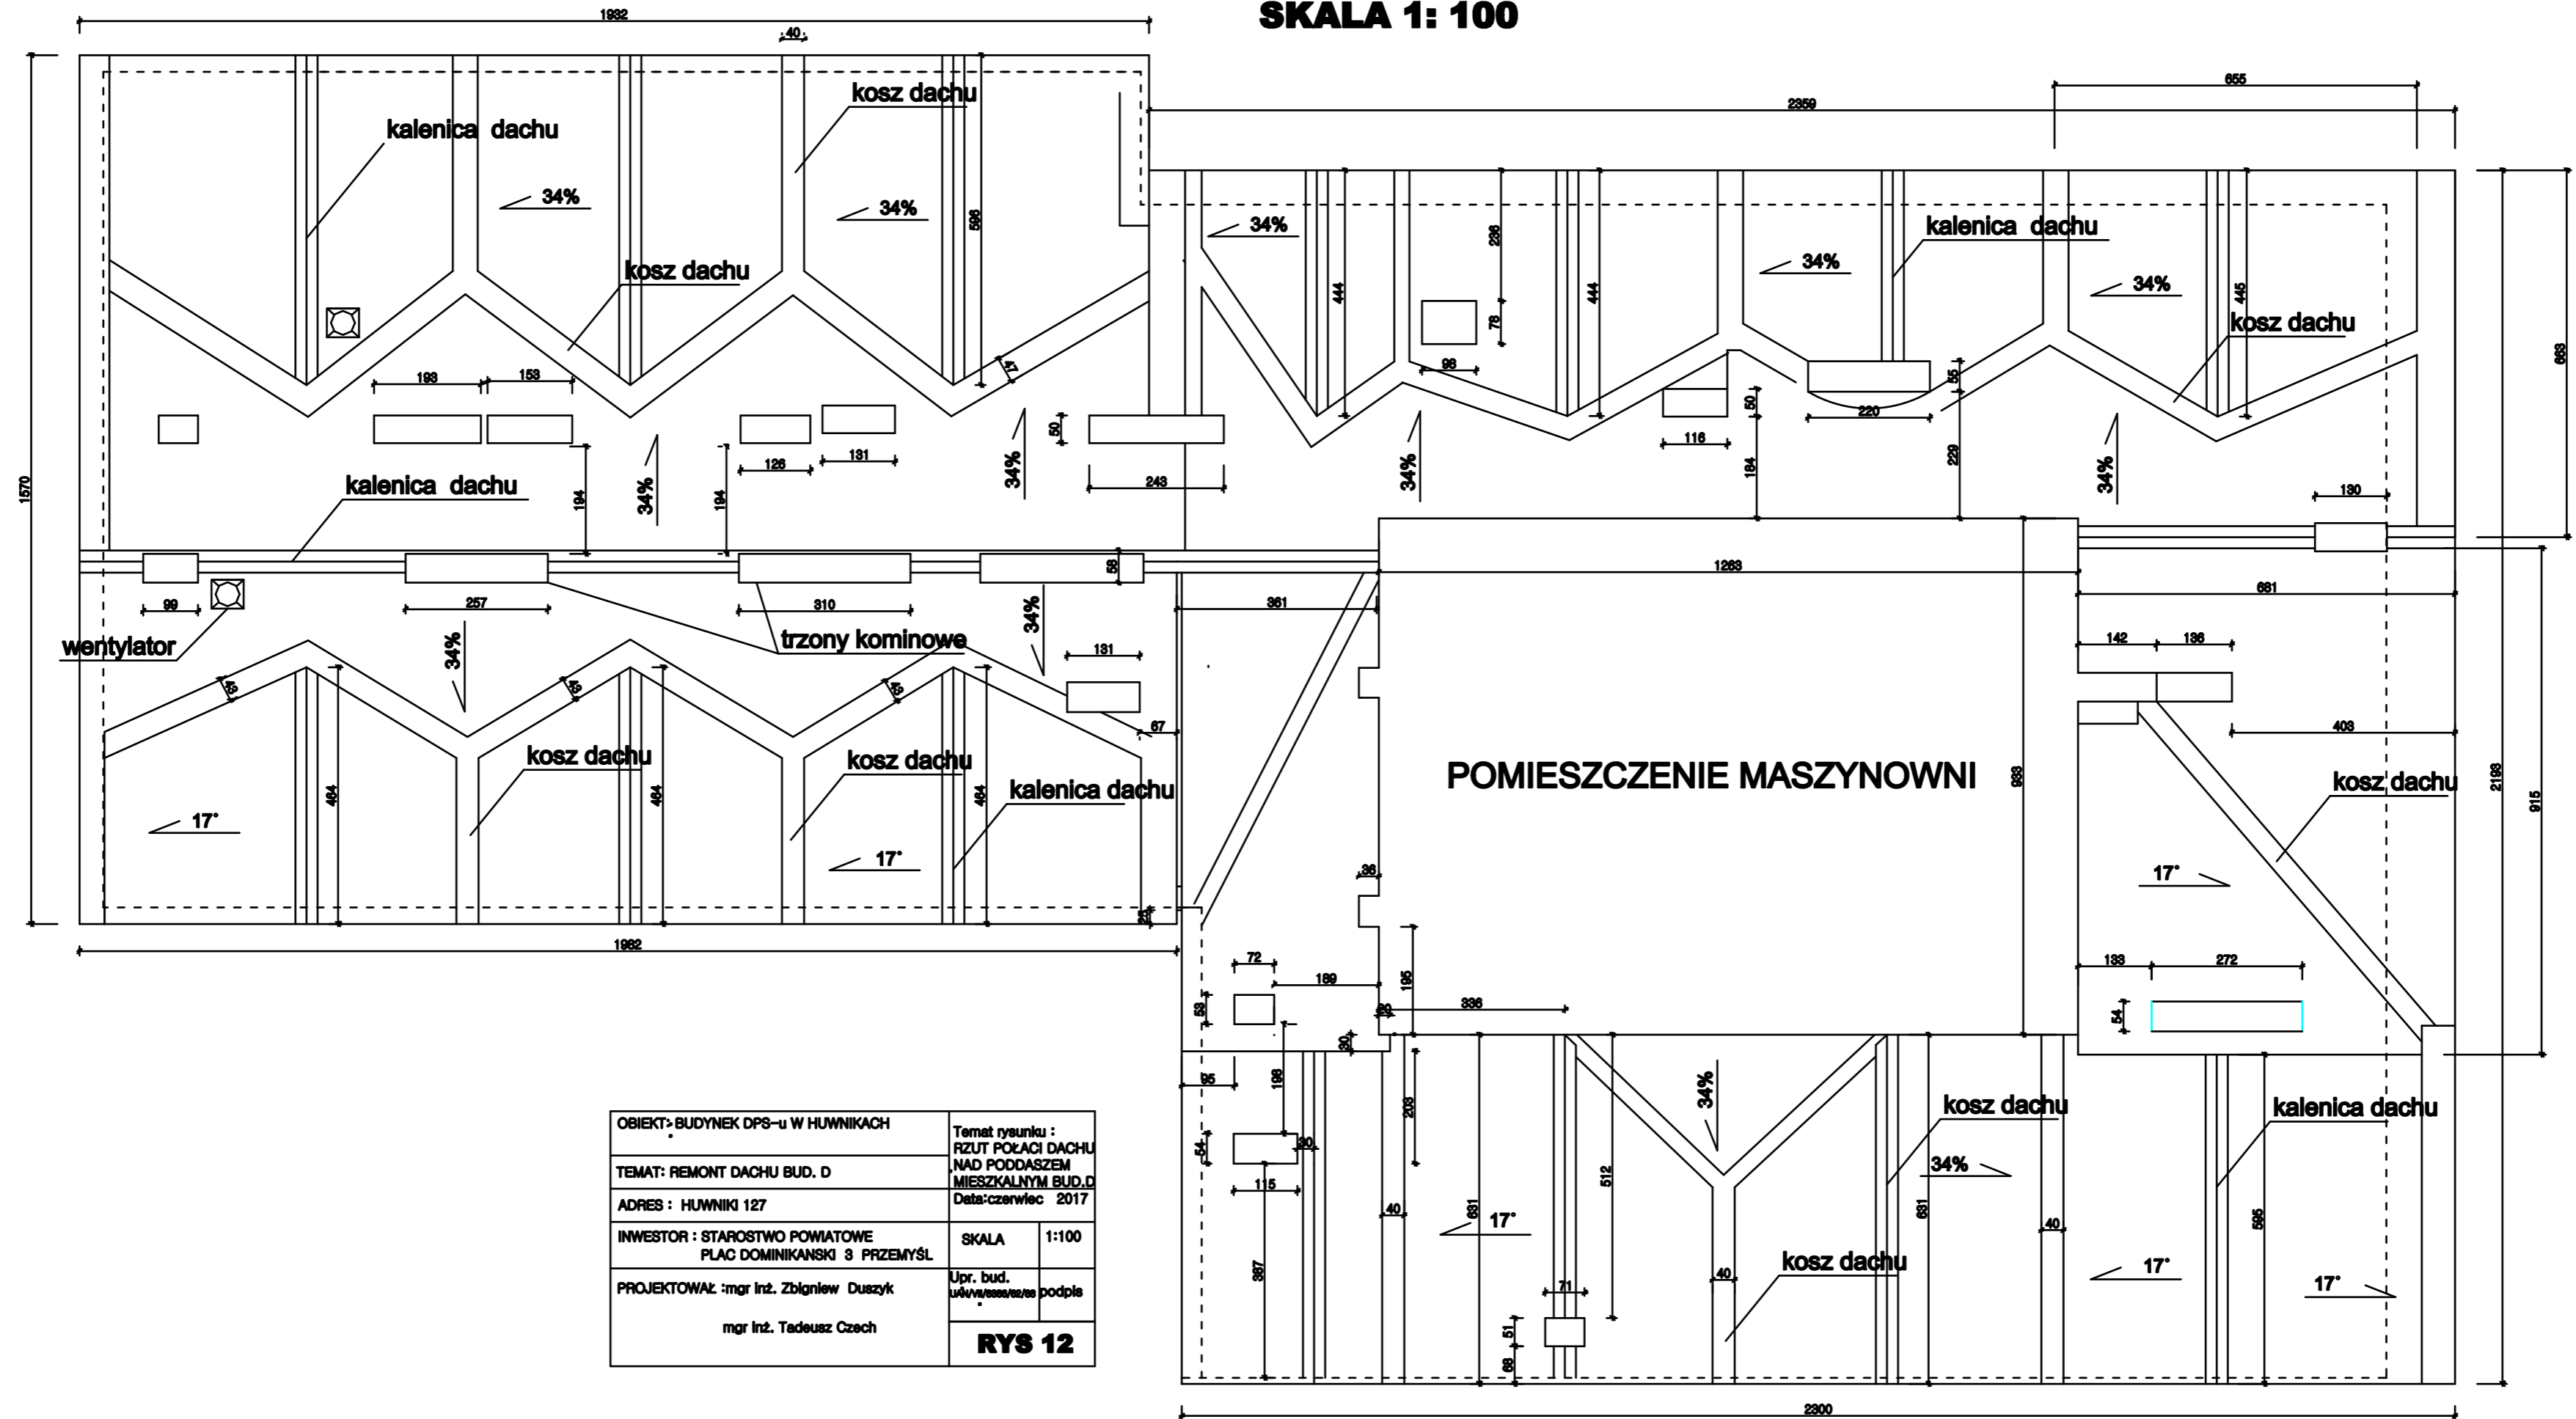

OBIĘKT: BUDYNEK DPS-u W HUMNIKACH	Temat rysunku : RZUT POŁACI DACHU NAD PODDASZEM MIESZKALNYM BUD.D	
TEMAT: REMONT DACHU BUD. D	Data: czerwiec 2017	
ADRES : HUMNIKI 127	SKALA	1:100
INWESTOR : STAROSTWO POWIATOWE PLAC DOMINIKANSKI 3 PRZEMYSŁ	Upr. bud.	u4wwweszesz/podpis
PROJEKTOWAŁ : mgr Inż. Zbigniew Duszyk mgr Inż. Tadeusz Czech	RYS 12	